


RANH GIỚI ĐIỆN GIÓ SỐ 05 ĐỀ XUẤT (TỔNG 187 HA)

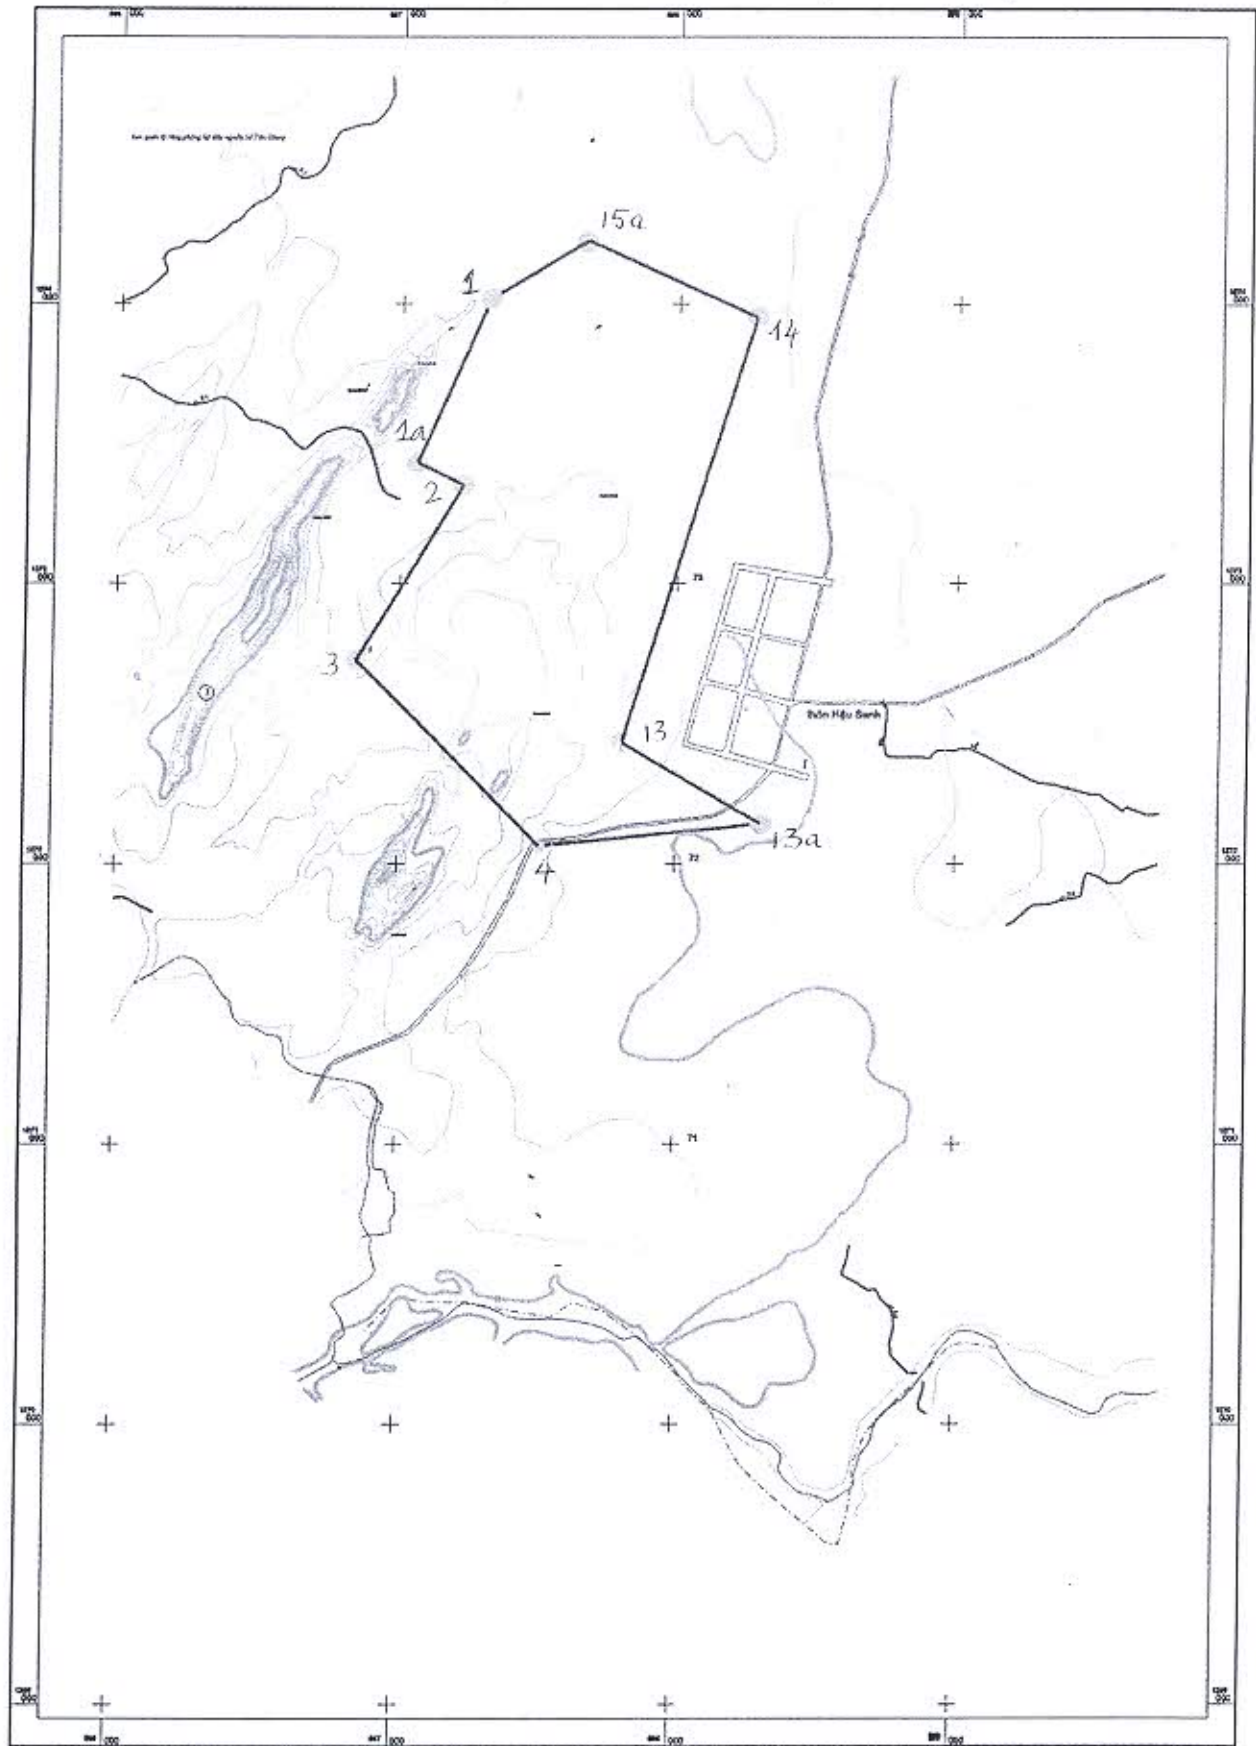

Tọa độ các điểm mốc của khu vực đề xuất dự án

Điểm mốc	Hệ tọa độ VN 2000, KTT 108°15' múi chiếu 3°		Ghi chú
	X(m)	Y(m)	
1	567315.13	1274020.08	Trên đường biên giới theo quy hoạch và dịch tránh mặt hồ
1a	567057.10	1273433.38	Trên đường biên giới theo quy hoạch và dịch tránh mặt hồ
2	567224.00	1273354.00	Theo quy hoạch BCT
3	566847.00	1272724.00	Theo quy hoạch BCT
4	567510.00	1272063.00	Theo quy hoạch BCT
13a	5683310.00	1272142.00	Trên đường biên giới theo quy hoạch BCT
13	568280.00	1273954.00	Theo quy hoạch BCT
14	568280.00	1273954.00	Theo quy hoạch BCT
15a	567667.40	1274223.80	Trên đường biên giới theo quy hoạch và dịch tránh mặt hồ