

270 000

500


275 000



TRÍCH LỤC BẢN ĐỒ KHU ĐẤT

TỶ LỆ: 1/25000

Địa điểm: thị trấn Phước Dân, xã Phước Thuận, xã Phước Hậu, xã Phước Hữu, huyện Ninh Phước

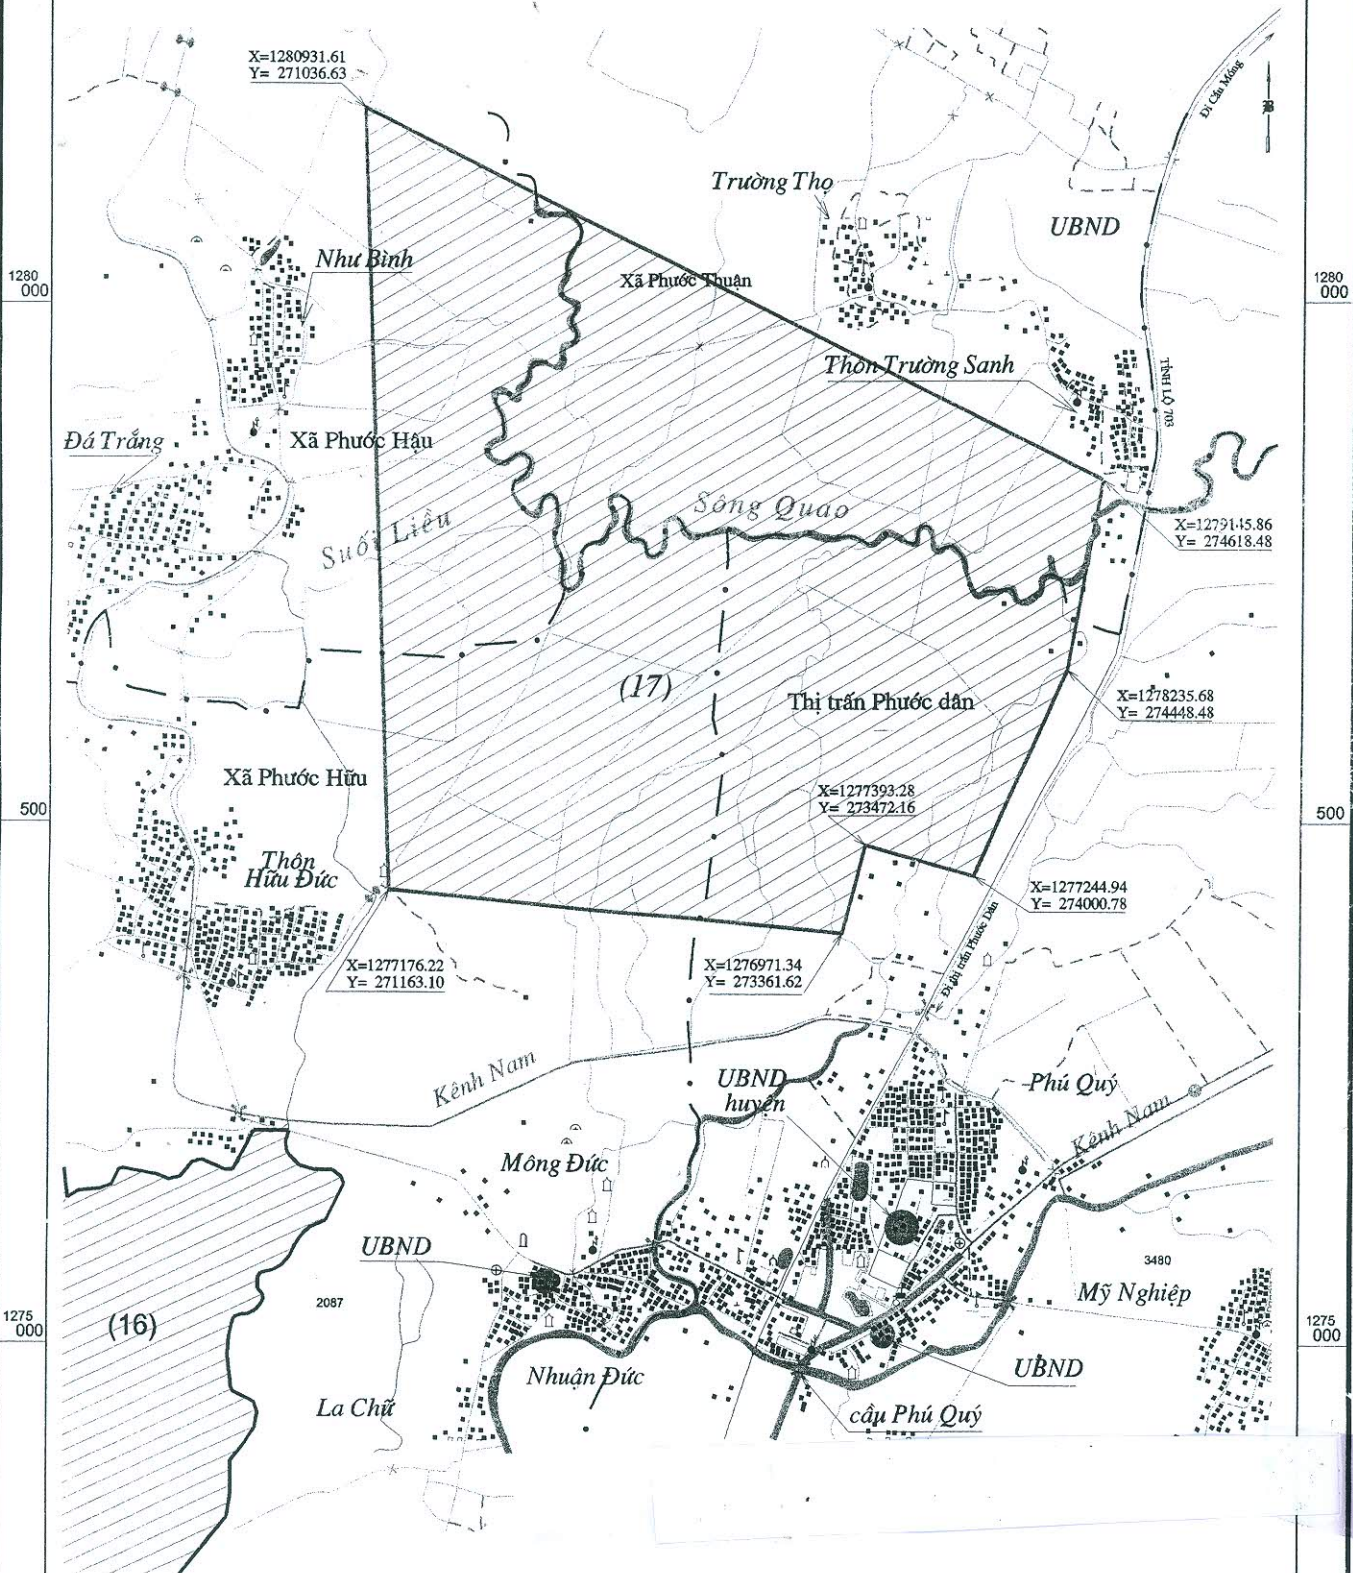

GHI CHÚ

Khu đất dự kiến lập dự án đầu tư có diện tích khoảng : 965 ha

: Ranh giới khu đất

270 000

500

275 000